




План расположения оборудования связи (1:1000)

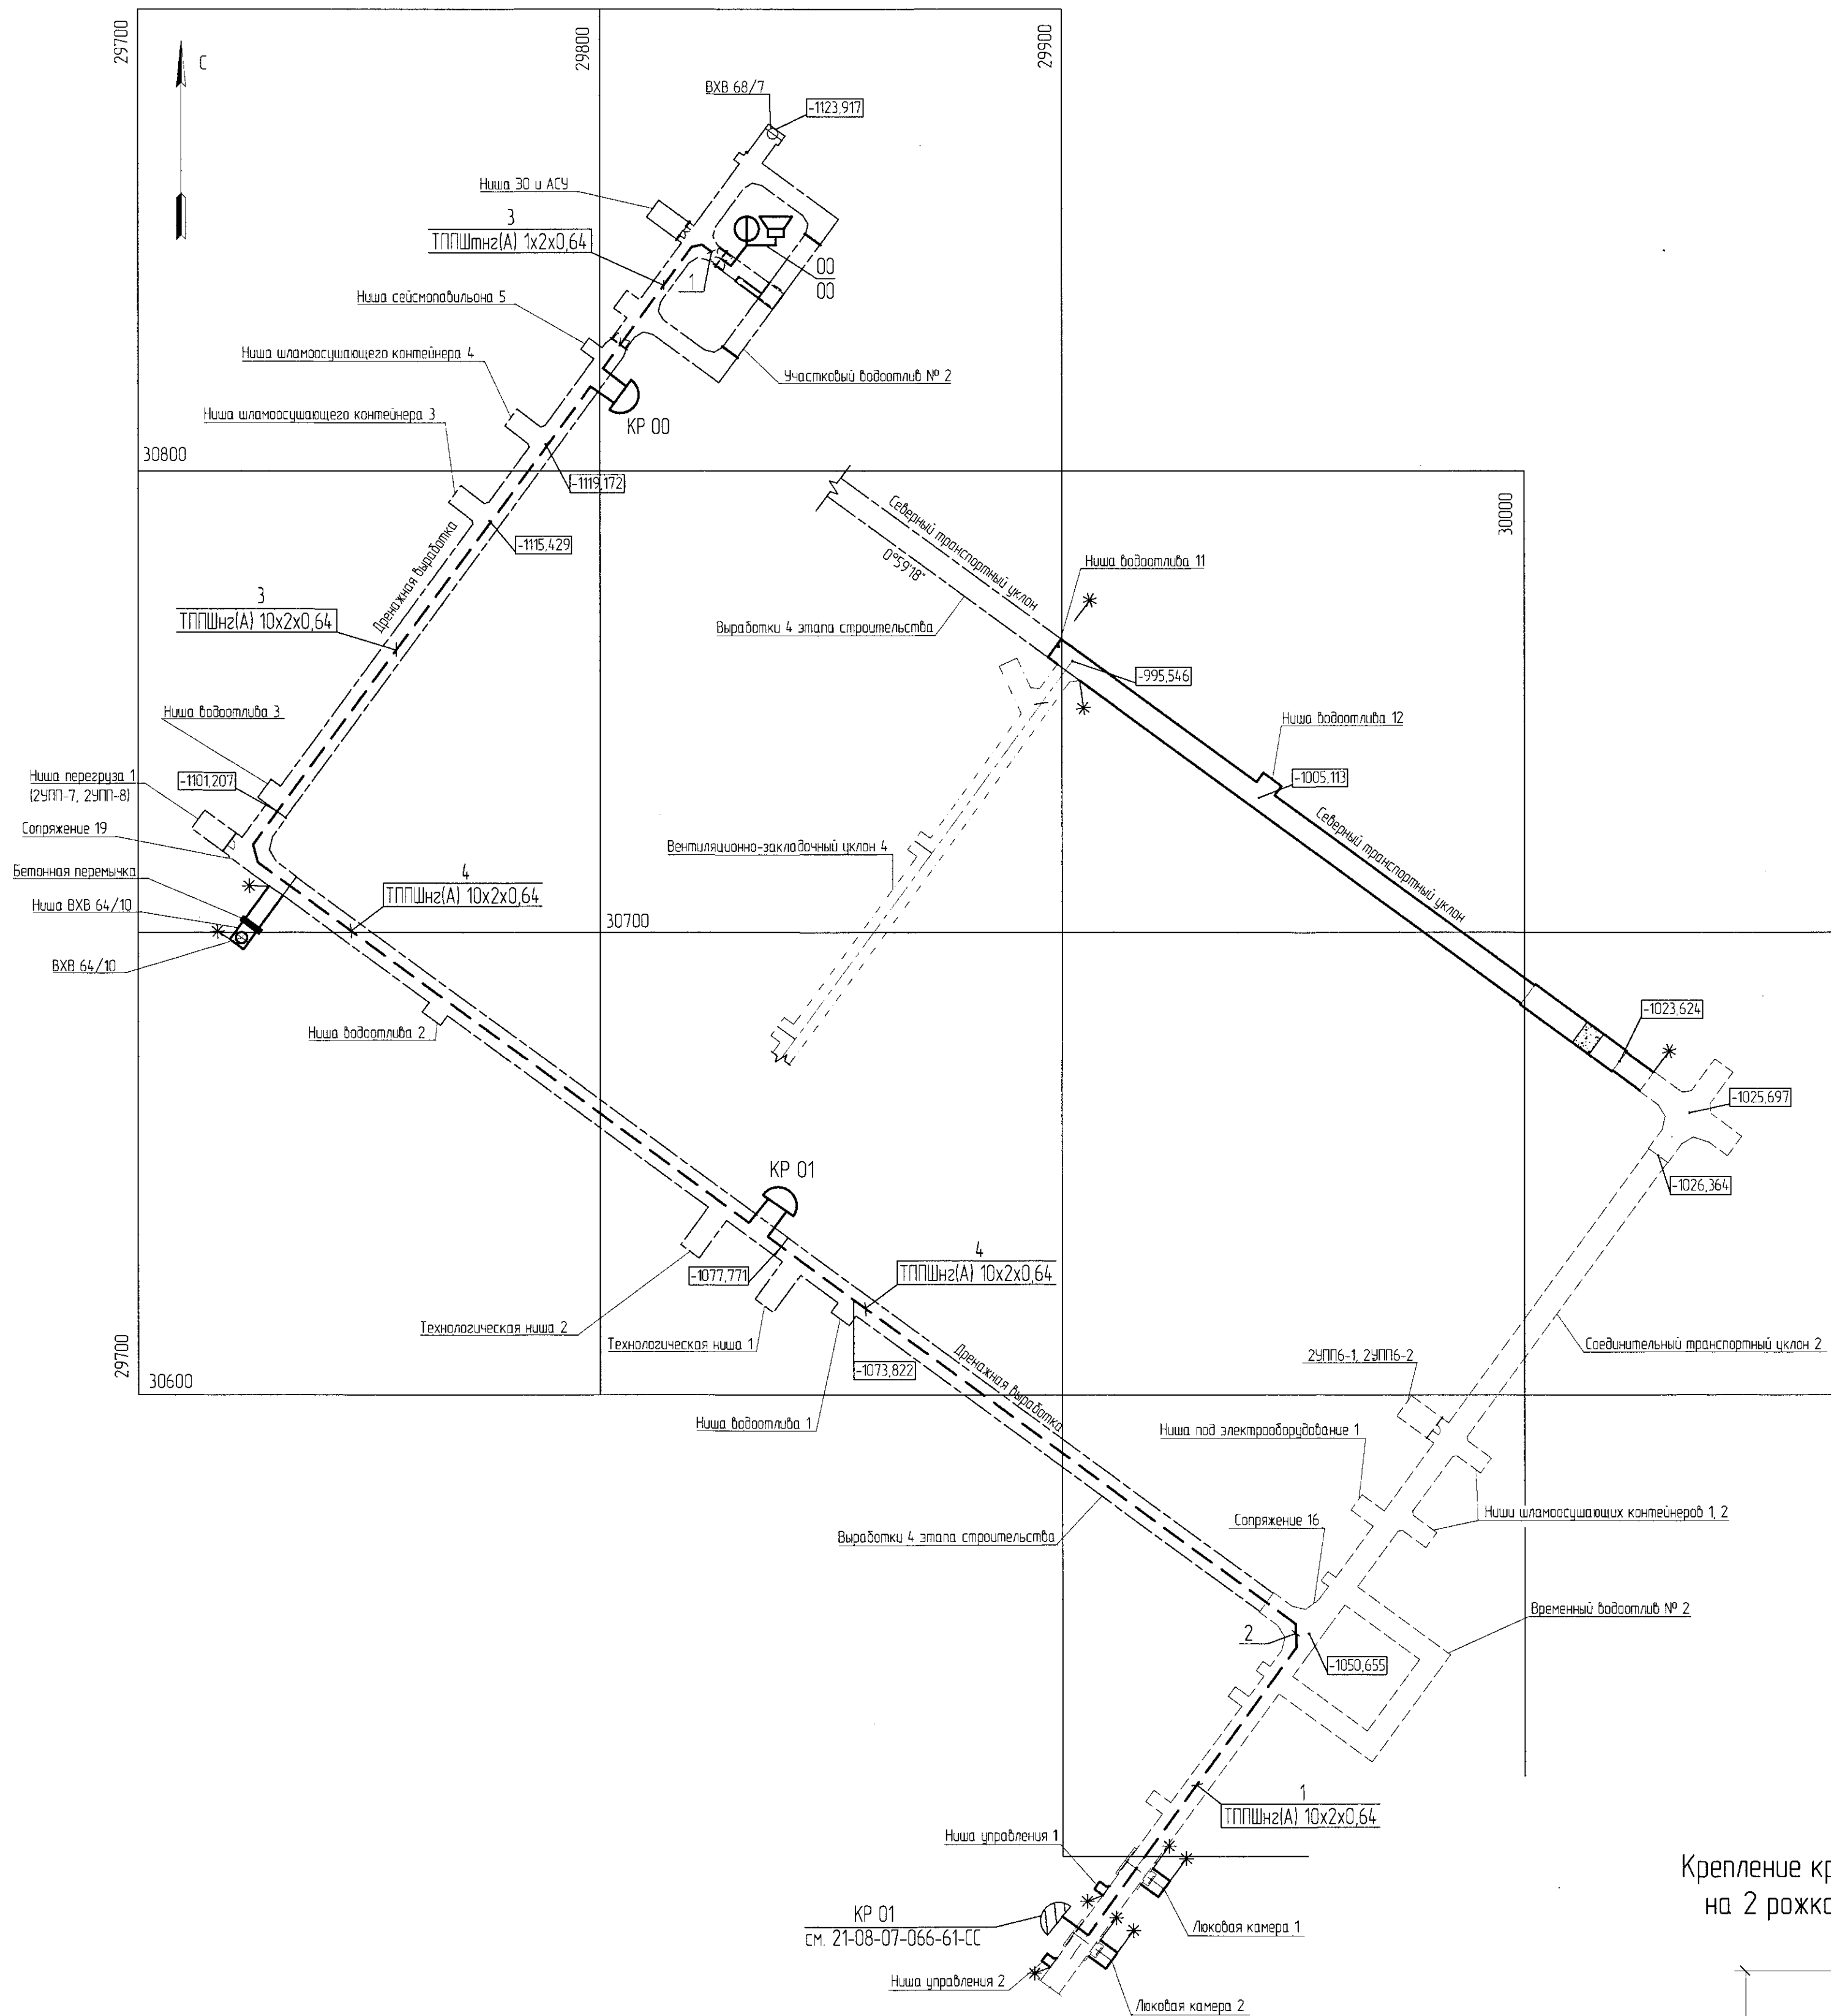

Крепление кронштейна кабельного на 2 рожка по своду выработки

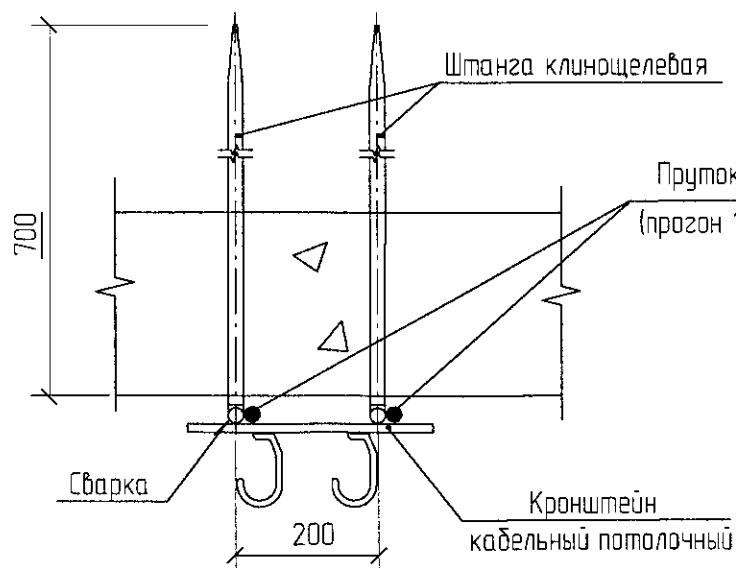

Крепление кронштейна кабельного на 3 рожка на борту выработки

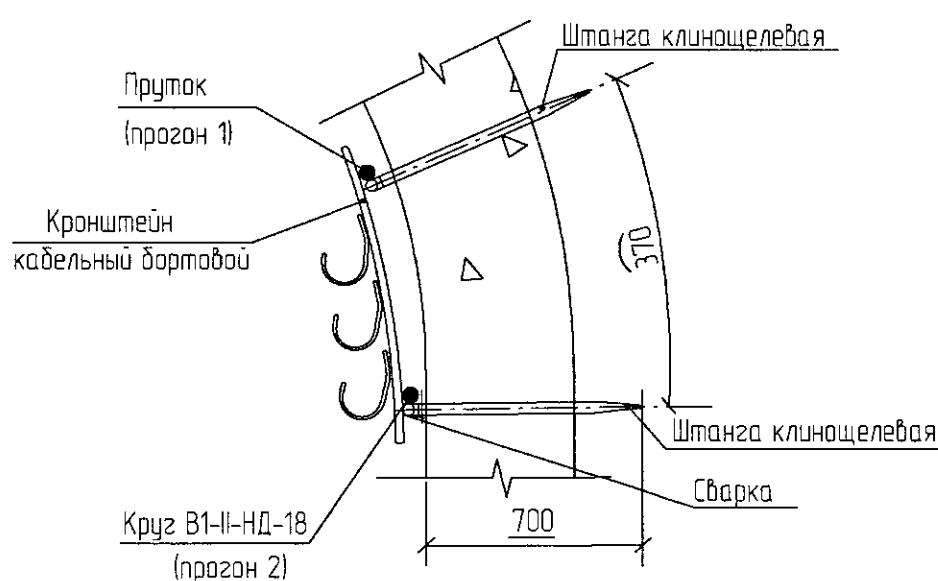

- 1 Кабельные кронштейны установить через 1 м по борту выработки и через 0,8 м по своду выработки. Высота подвеса кабельных конструкций по бортам выработок – не ниже 2,3 м от уровня пола до нижнего рожка.
- 2 Для крепления кабельных кронштейнов по борту выработки выполнить шпурь под штангу (диаметром 42 мм, глубиной 0,7 м). Штанги монтировать с шагом 3 м.
- 3 Для крепления кабельных кронштейнов по своду выработки выполнить шпурь под штангу (диаметром 42 мм, глубиной 0,7 м). Штанги монтировать с шагом 1,5 м. Общий объем бурения для крепления кабельных конструкций составляет 57 ш.м.
- 4 Проганы для кабельных кронштейнов бортовые крепить к штанге. Проганы прибить к штангам. Кабельные кронштейны прибить в верхней части к прогану 1, в нижней – к прогану 2.
- 5 Проганы 1 для кабельных кронштейнов потолочных крепить к штанге. Штанги монтировать с шагом 1,5 м.
- 6 Проганы 2 прибить к штангам. Кабельные кронштейны потолочные прибить к проганам 2 с двух сторон.
- 6 Нарезку кабелей производить по фактически измеренным длинам.
- 7 Антикоррозионную защиту металлических конструкций (проганов) выполнить по схеме 12.2 нанесением лакокрасочного защитного материала "ПРИМ Платина НОРД" в 1 слой в соответствии со схематичными антикоррозионными лакокрасочными покрытиями по объектам КС ЗФ ПАО "ТМК "Норильский никель" на 2025 г.

						21-08-07-066-71.01-СС				
						Рудник "Консомольский". Вскрытие и отработка залежи С-2 Октябрьского месторождения. Корректировка 217К				
Изм.	Кол. изм.	Лист	№ док.	Подп.	Дата	Транспортный горизонт -950 м Участковый водопольз № 2 217К	Стадия	Лист	Листов	
Разраб							Р	3		
Проб.										
						План расположения оборудования связи	ООО "Институт Гипроникель" Головная организация			
И контр.	Чуба									
Нач. отд.	Тупицын									