




План (1:100)

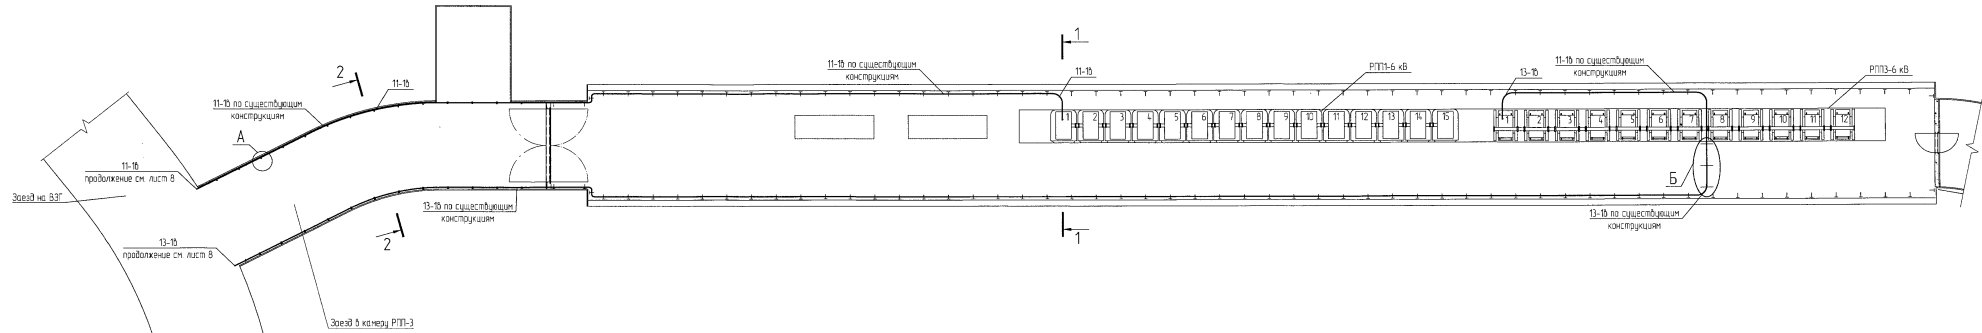


1-1 (150)

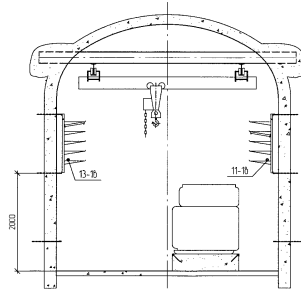


2-2 (150)

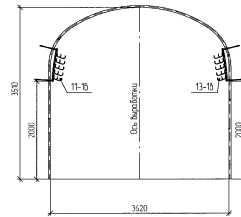

А

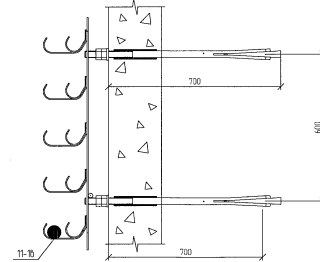

Б

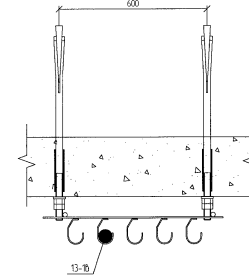

1. Бирки крепить каждые 50 м, а также в начале и конце трассы. Бирки и хомуты для крепления бирок к кабелям заказаны на листе 8.
2. Разрезку кабелей производить по фактически замеренным длинам.
3. Антикоррозийный состав зачеканить на листе 8.
4. После прокладки кабелей через стены коматы, зазоры в трубах заделывать некачественной массой из негорючего материала (заказан на листе 8).

Лист 1 из 1
21-08-07-066-7101-3С

21-08-07-066-7101-3С




План прокладки электрокабелей


Формат А3(4)