
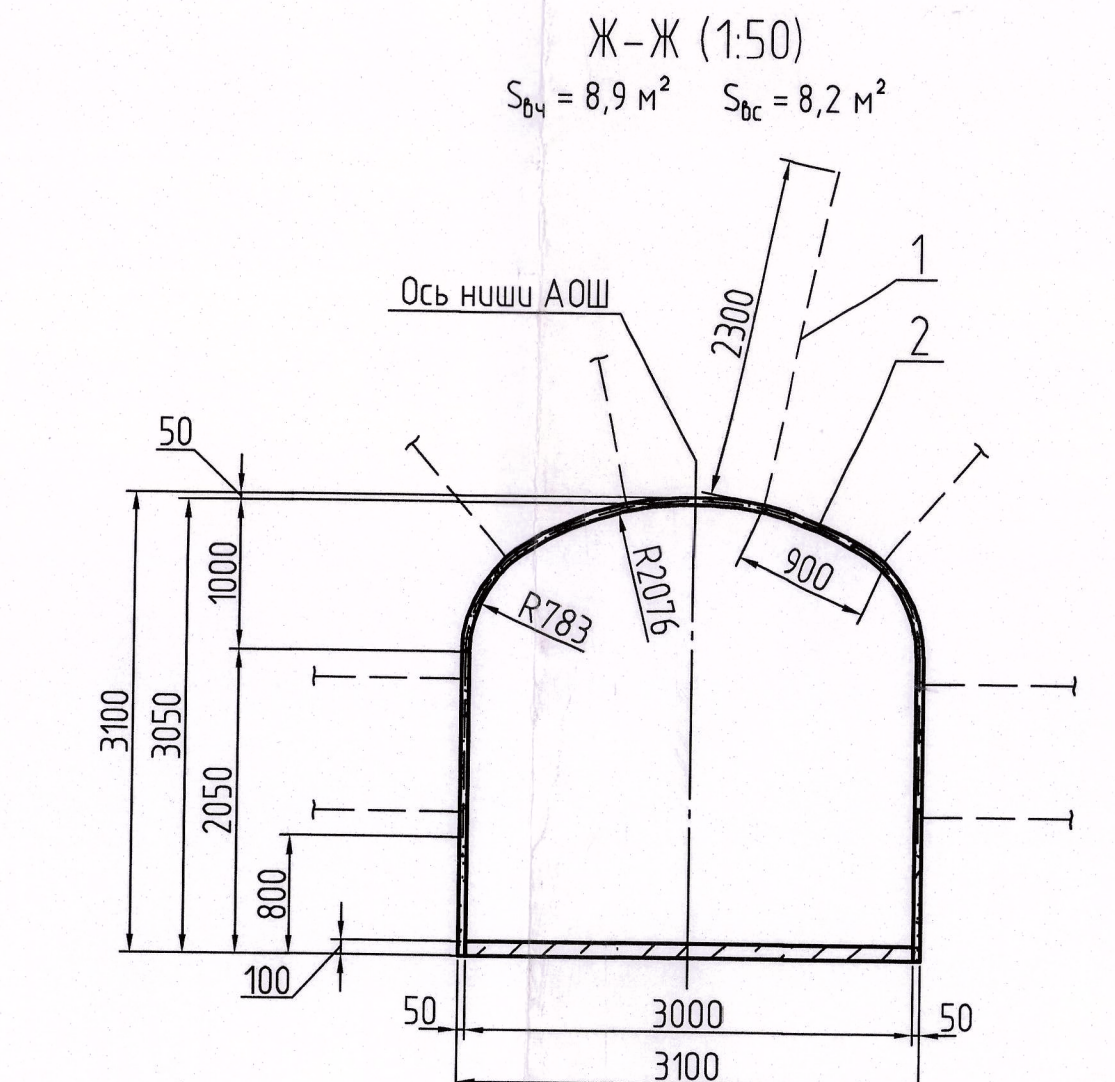
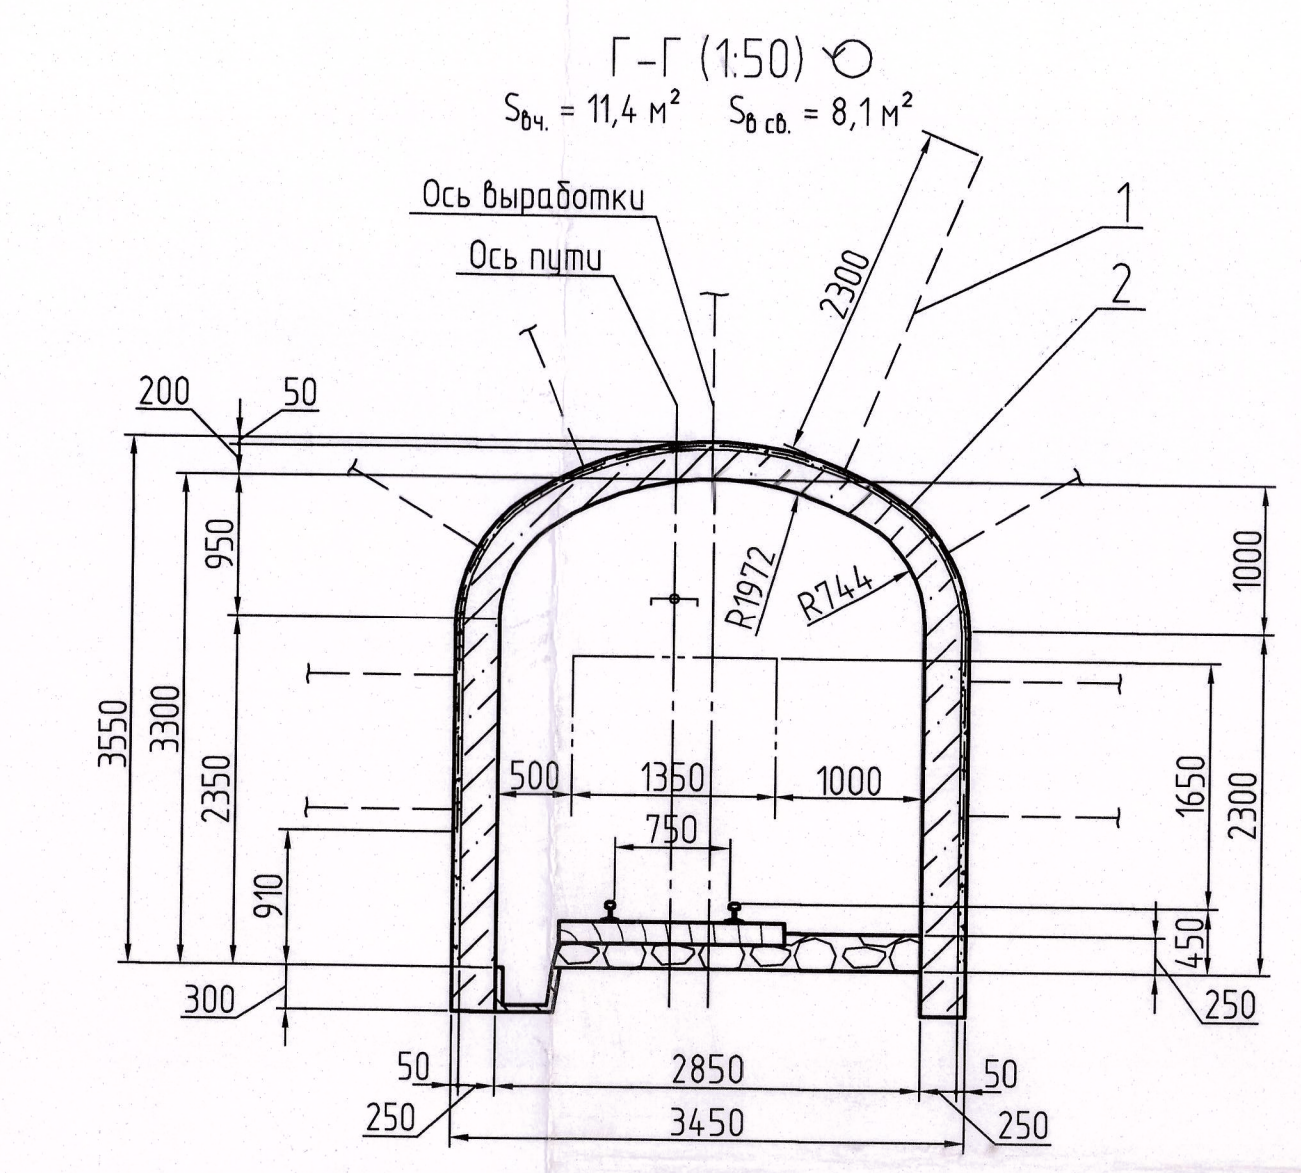
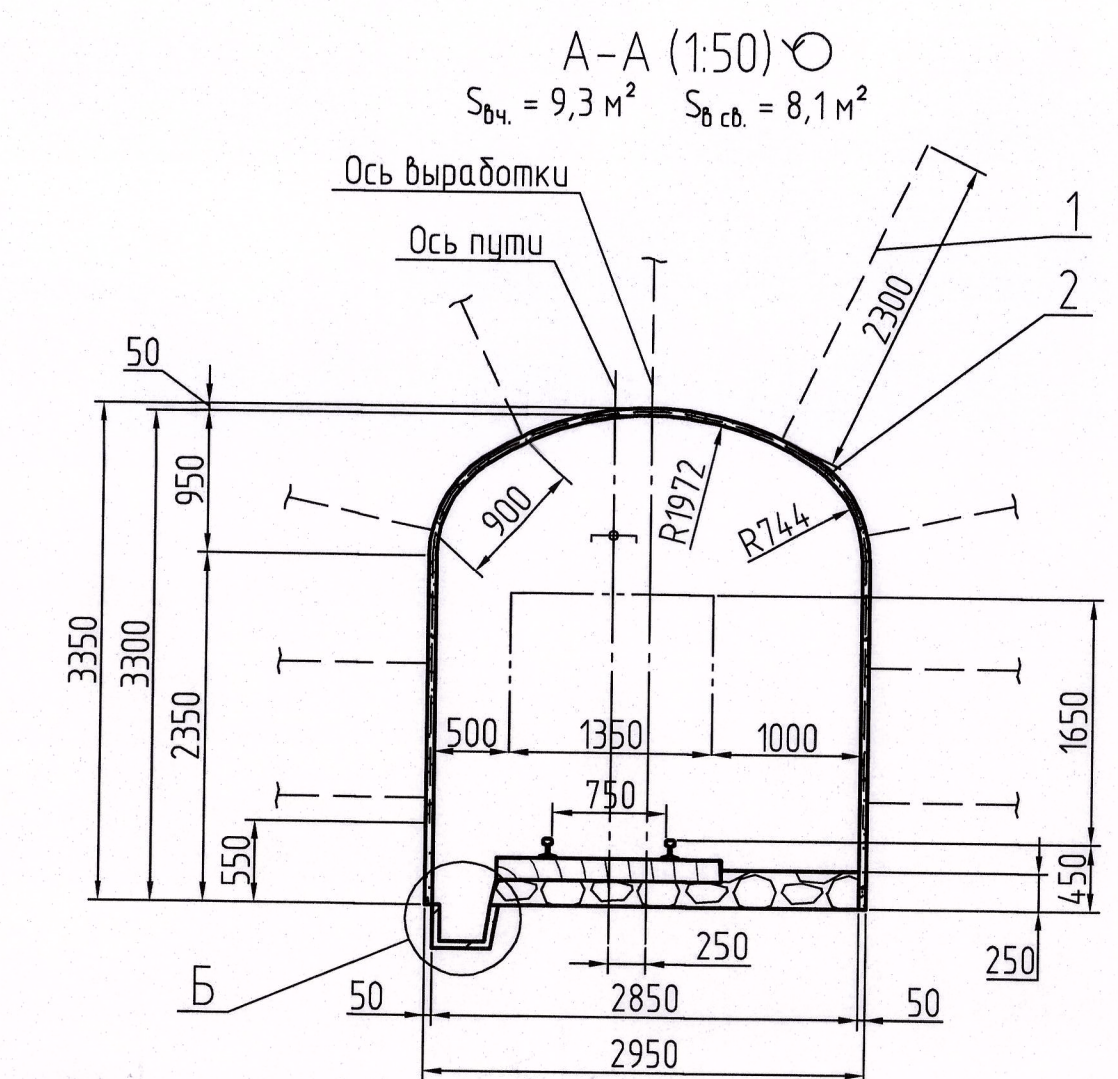
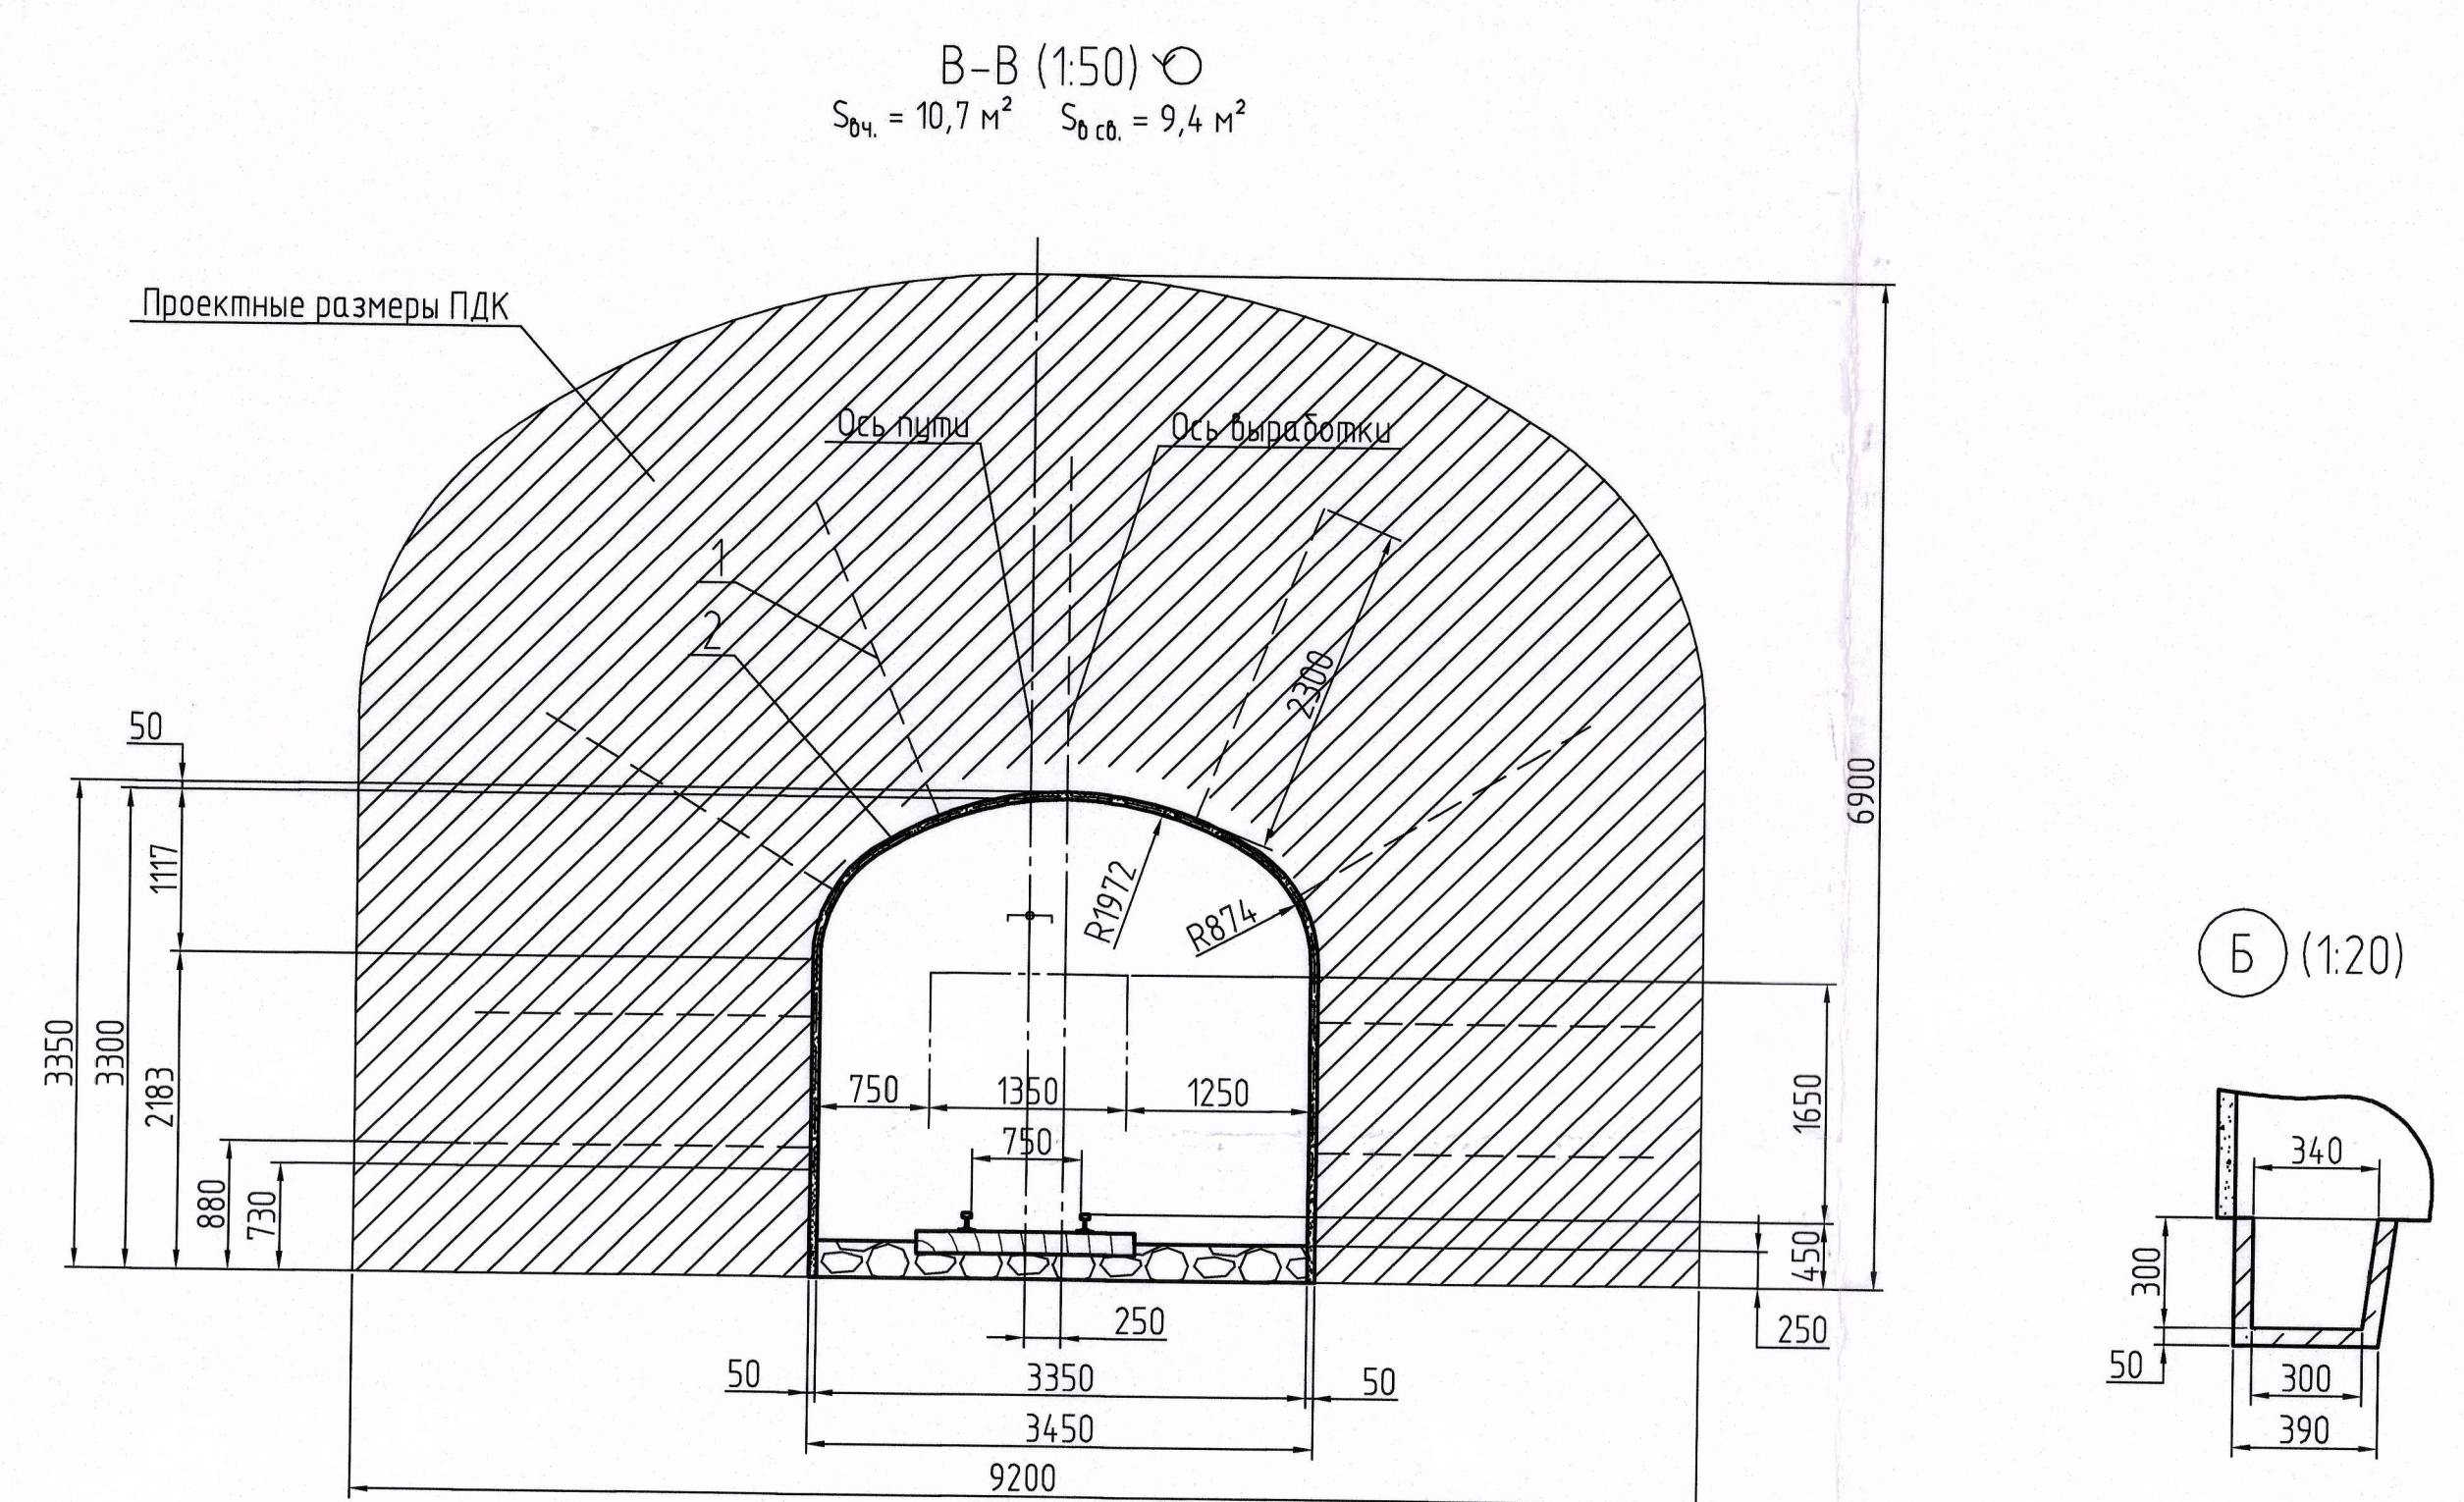


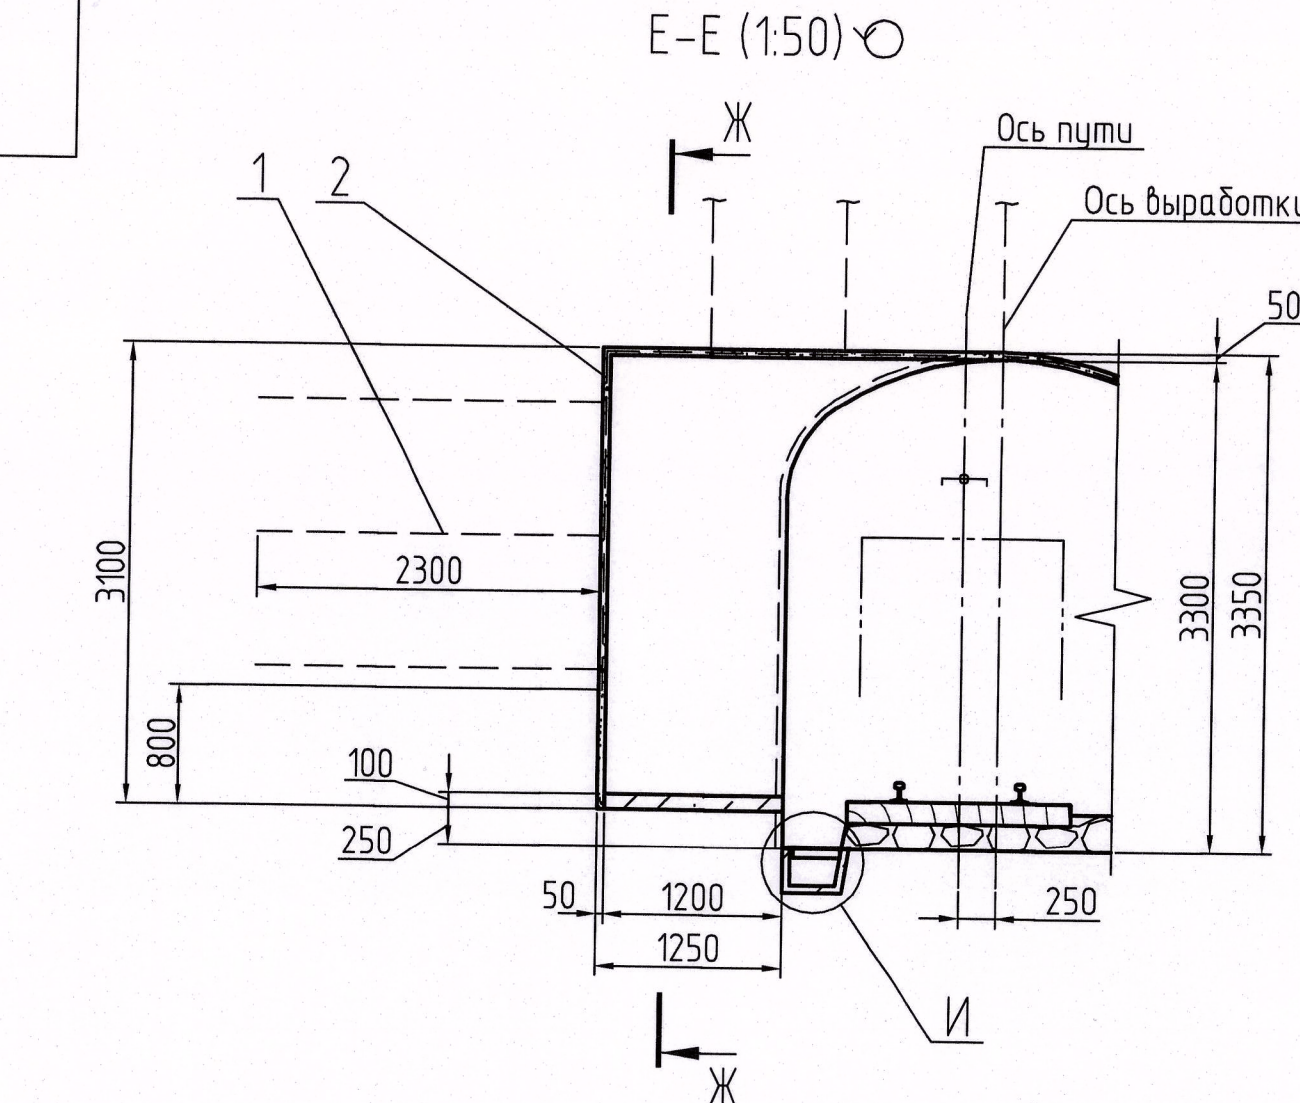

ЗАПОЛЯРНЫЙ ФИЛИАЛ
ПАО «ГМК «НОРИЛЬСКИЙ НИКЕЛЬ»
Проектный офис по реализации
проектов рудника «Октябрьский»
К ПРОИЗВОДСТВУ РАБОТ
Начальник отдела _____
«24» 02 _____ 2025 г.

							НН/866-2020/2379.20-00.14-ГПР.1					
2	-	Зам.	24.24			16.02.25						
	-	Зам.	15.24			23.08.24						
Изм. Контр.	Лист	№ Изм.	Необход.	Пошт.	Дата							
Разработ.	Бараненко					16.02.25						
						16.02.25						
Нач. отд.	Захаров					16.02.25						
Н. контр.	Бараненко					16.02.25						
							ПАО «МЧ "Юрический мейкер". Комплексное развитие рудника «Октябрьский», Реконструкция с увеличением производительности мощности на 5,7 до 7,2 млн тонн в год Геокадастровый двор гор.- 850 м. ПДК стола СС-2 с/с «Север-2», ПКЭ Этант ПП Р 2 25 Проектный двор гор.- 850 м. ПДК стола СС-2 с/с «Север-2». План, сечения АО «Уральскнефть»					

Сводная таблица объемов работ и расхода материалов

[illegible]

ЗАПОЛЯРНЫЙ ФИЛИАЛ
ПАО «ГМК «НОРИЛЬСКИЙ НИКЕЛЬ»
Проектный офис по реализации
проектов рудника «Октябрьский»
К ПРОИЗВОДСТВУ РАБОТ
Начальник отдела _____
«24» 02 _____ 2025 г.

						НН/866-2020/2379.20-00.14 – ГПР.1			
2	–	Зам.	24-24	<i>Доч</i>	14.02.25	ПАО «ГМК «Норильский никель». Комплексное развитие рудника «Октябрьский». Реконструкция с увеличением производственной мощности с 5,2 до 7,2 млн тонн в год			
1	–	Зам.	15-24	<i>Доч</i>	23.08.24				
Изм.	Колуч.	Лист	№ док.	Подп.	Дата				
Разраб.		Нефёдова			14.02.25	Околостольный двор гор. –850 м. ПДК ствoла СС-2 р/с «Север-2». ИПК. Этап 7П	Стадия	Лист	Листов
Проб.		Бондаренко		<i>Доч</i>	14.02.25		Р	4	
Нач. отд.		Захаров		<i>Доч</i>	14.02.25	Околостольный двор гор. –850 м. ПДК ствoла СС-2 р/с «Север-2». Сводная таблица объемов	АО «Уралмеханобр»		
Н. контр.		Бондаренко		<i>Доч</i>	14.02.25				