



План комплекса главного водоотлива гор. -700 м. Фрагмент 1 (1:500)

 

План комплекса главного водоотлива гор. -700 м (1:5000)

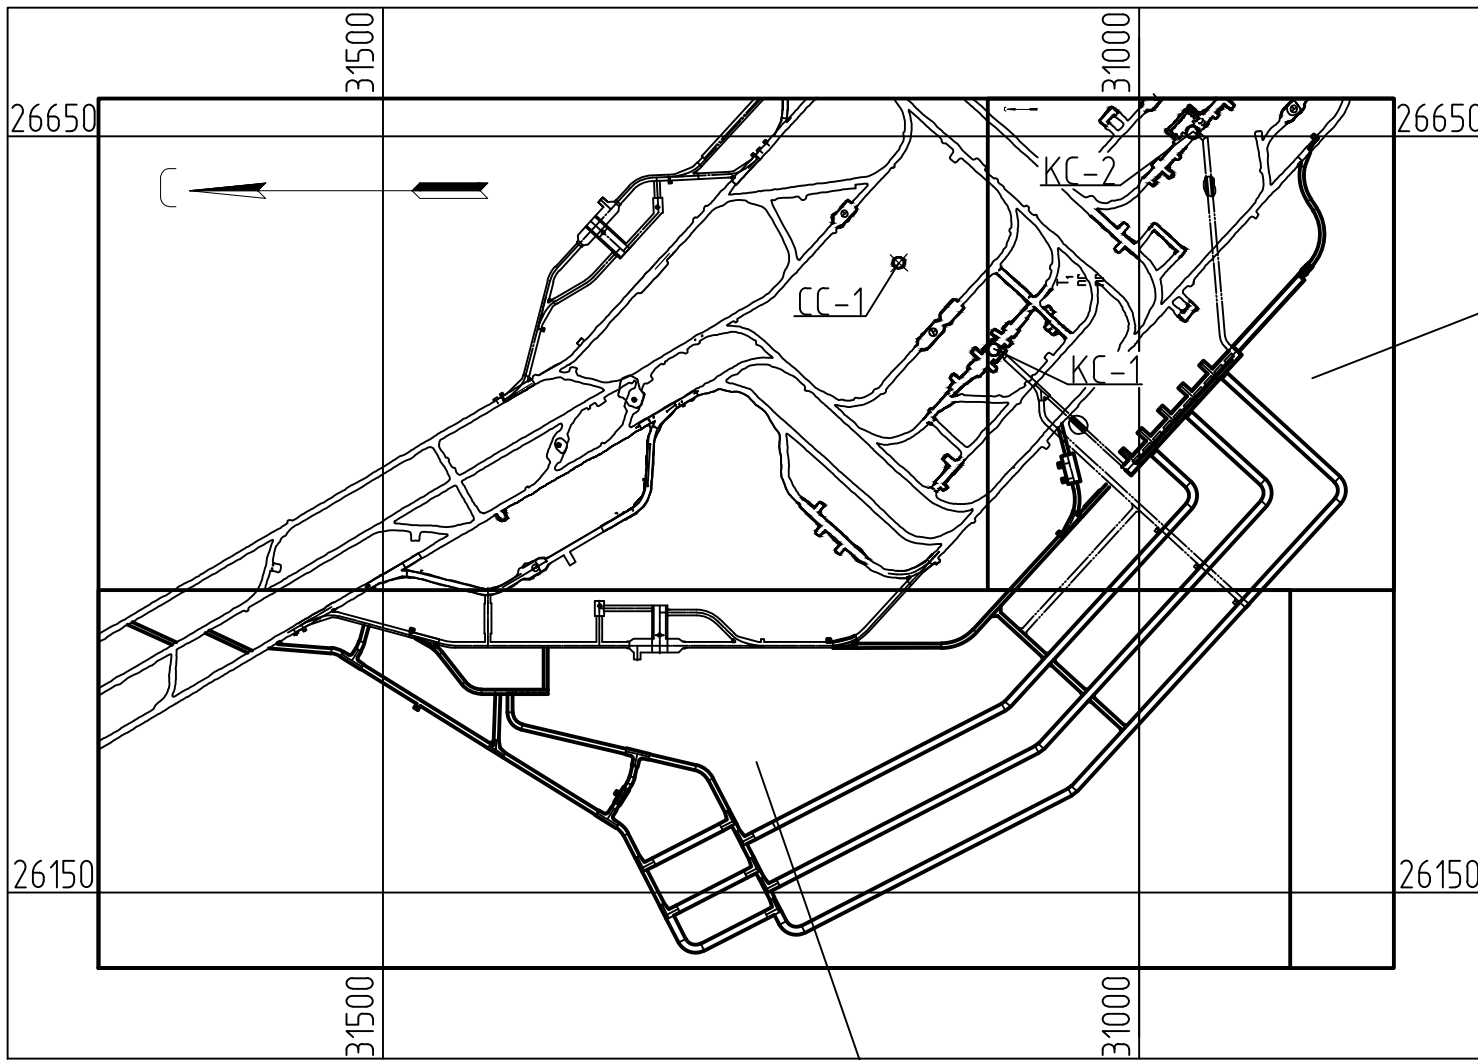

Фрагмент 2 (лист 3)

Фрагмент 1 (лист 2)

Условные обозначения

- Контур тектонических разломов
- Скважины детальной разведки
- Проектируемые выработки
- Существующие выработки и выработки, проектируемые ООО «Институт Гипроникель»
- Граница горного отвода
- Ранний триас. Габброиды, доломиты, известняки
- Нижний девон. Архипиты, алевролиты, мергели

1. В выработках с бетонным полом на плане указана отметка чистого пола, в выработках с ж/б путями - отметка почвы в проходке.
2. УГР - уровень головки рельса.

ИИ/866-2020/2379.20-00.19-ГПР1.1									
ПАО «ГМК «Норильский никель». Комплексное развитие рудного «добыткового» комплекса с увеличением производительности мощностей с 5,2 до 7,2 млн тонн в год									
Изм.	Контр.	Лист	Итого	Табл.	Дет.				
2	-	Зам.	17-24	18	19				
Разр.	Исход.	Исход.	Исход.	Исход.	Исход.				
Проб.	Водоотвод	Водоотвод	Водоотвод	Водоотвод	Водоотвод				
Нач. отд.	Захаров	Исход.	Исход.	Исход.	Исход.				
И. контр.	Водоотвод	Исход.	Исход.	Исход.	Исход.				
Комплекс главного водоотлива гор. -700 м. План (фрагмент 1)						Статус	Лист	Листов	
Комплекс главного водоотлива гор. -700 м. План (фрагмент 1)						Р	2		
Комплекс главного водоотлива гор. -700 м. План (фрагмент 1)						АО «Уралмеханик»			