


План комплекса главного водоотлива гор. -700 м. Фрагмент 2 (1:500)

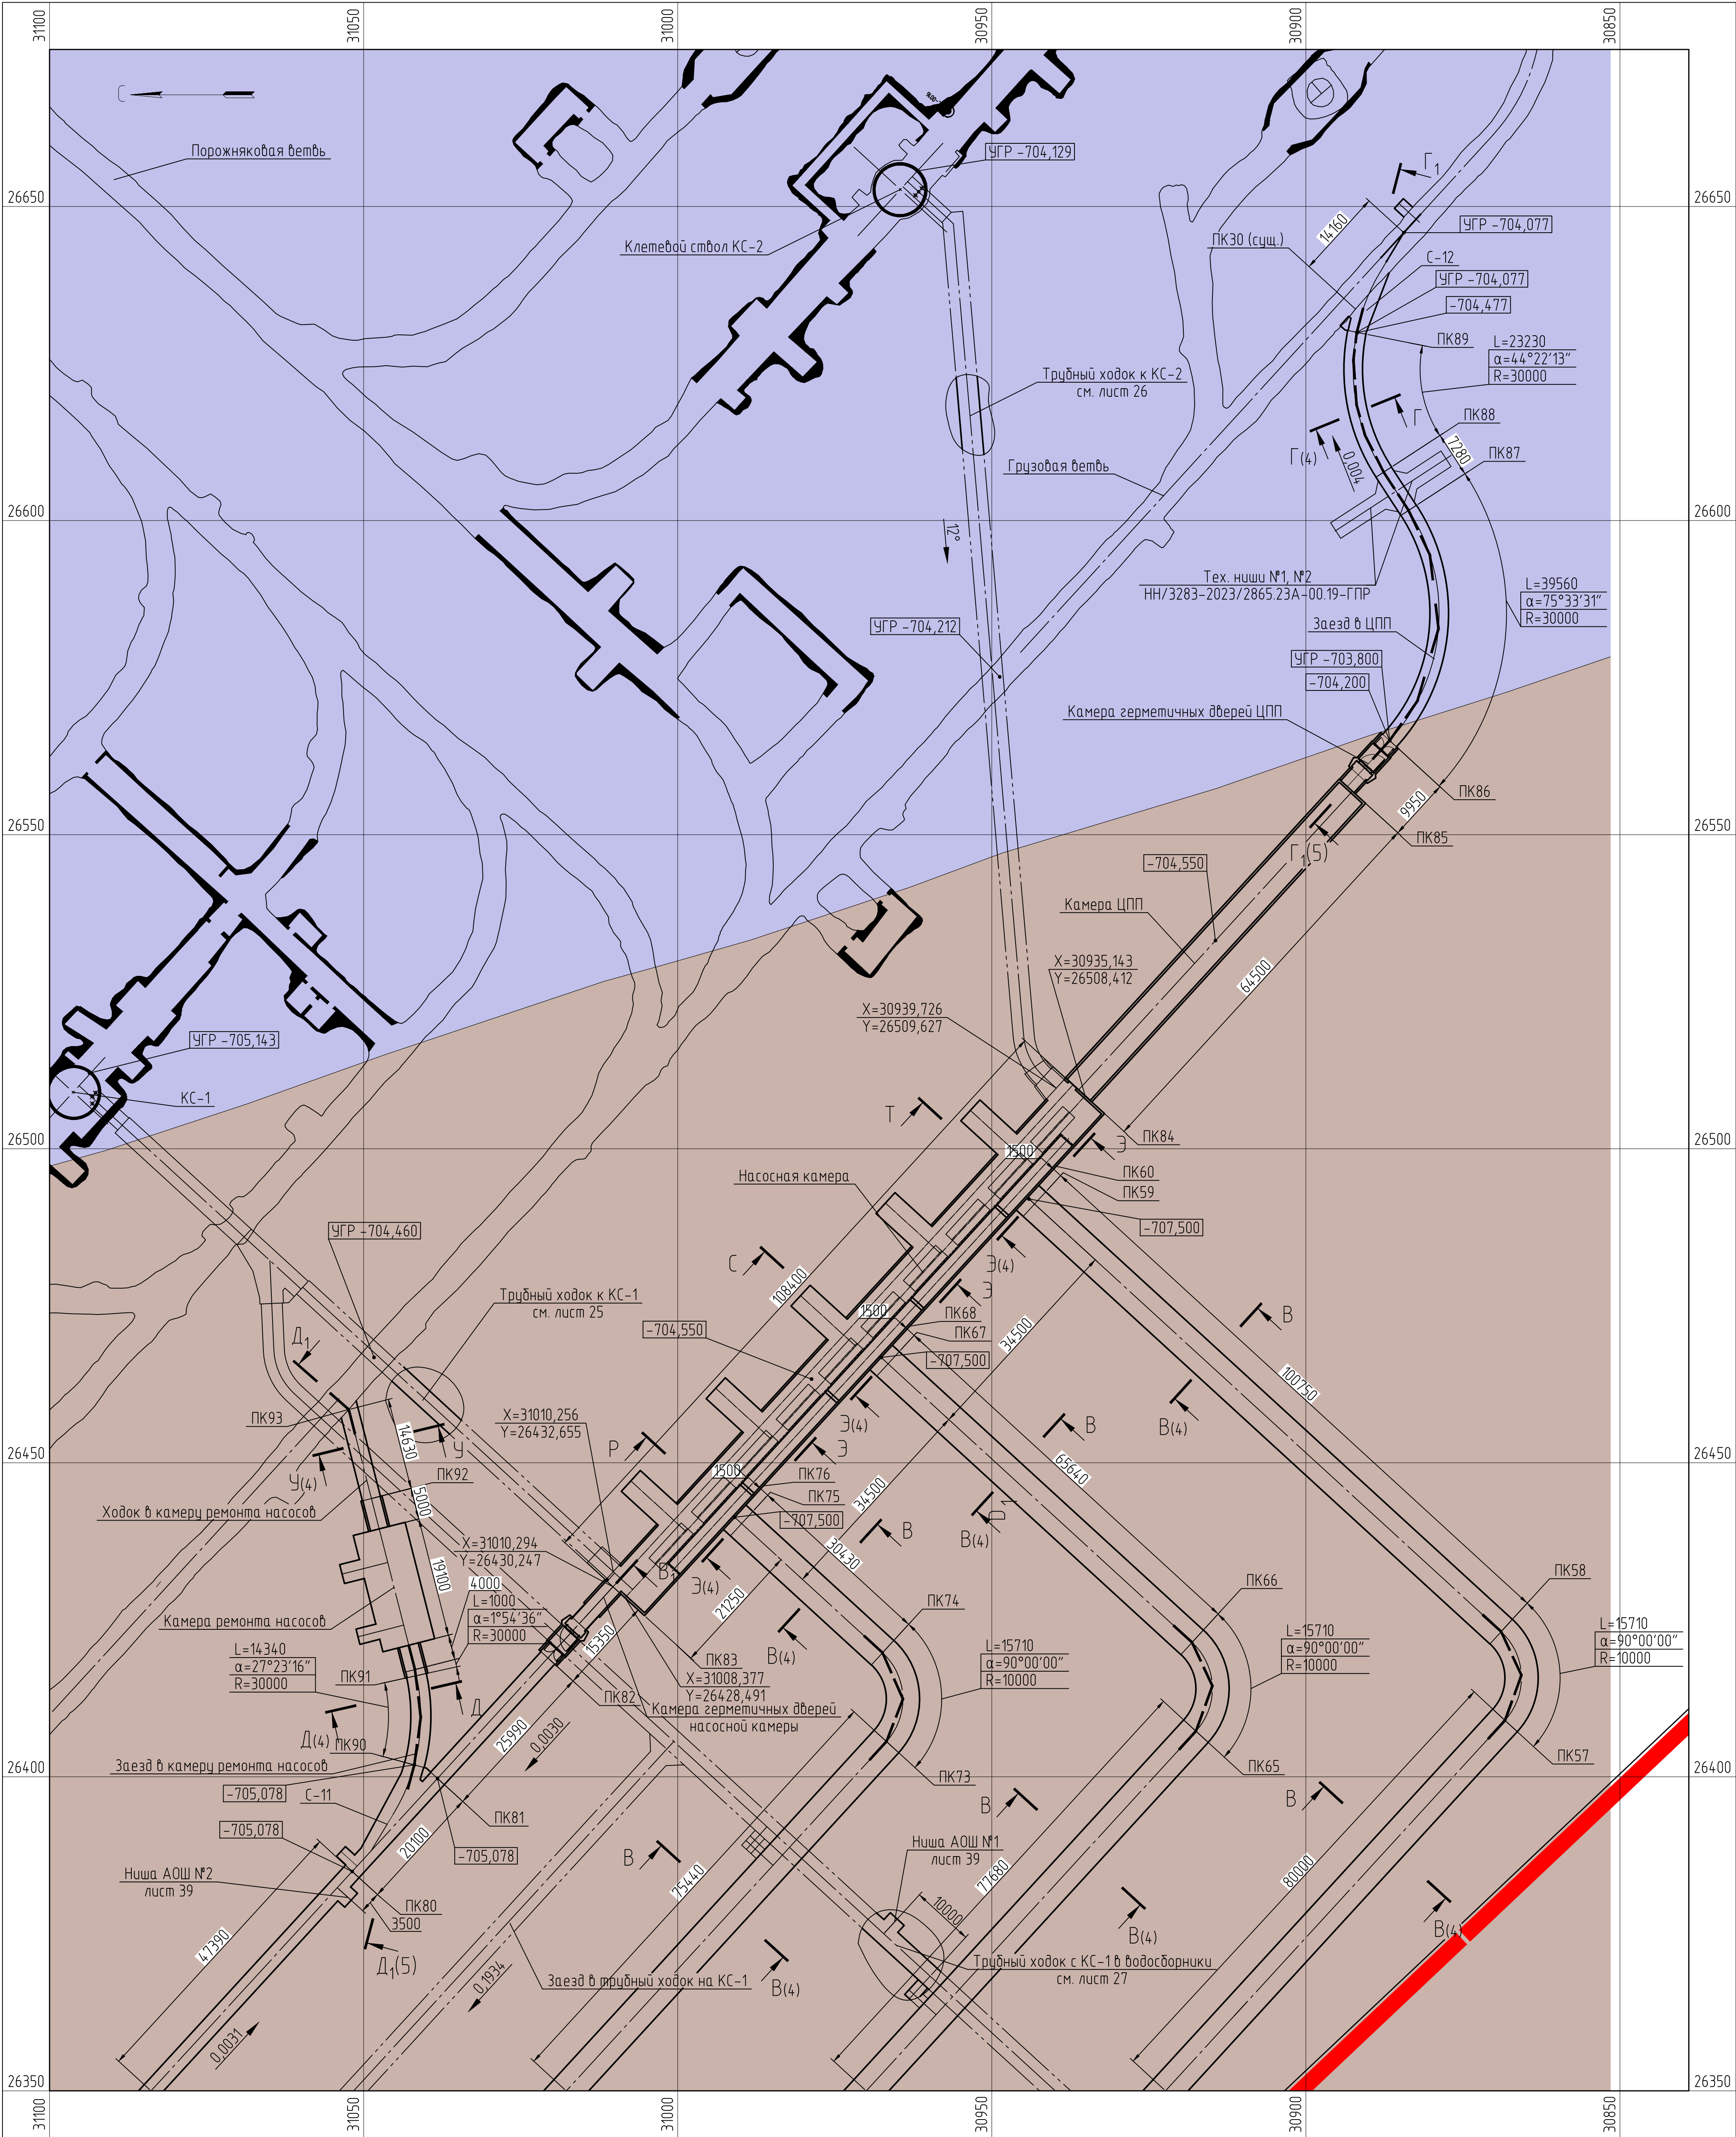

Согласовано	
Масштаб	1:500
Взам. инв. №	
Подп. и дата	
Инв. № подл.	

ИИ/866-2020/2379.20-00.19-ГПР.1.1					
ПАО «МК «Норильский никель». Комплексное развитие рудника «Октябрьский». Реконструкция с увеличением производительной мощности с 5,2 до 7,2 млн тонн в год					
2	-	Зам.	17-24	03.09.24	Комплекс главного водоотлива гор. -700 м. I ПК. Этап 6П
1	-	Зам.	10-24	08.08.24	
Изм.	Колуч.	Лист	IV док.	Подп.	
Разраб.	Нефедова	08.08.24	08.08.24	08.08.24	
Проб.	Бондаренко	08.08.24	08.08.24	08.08.24	
Нач. отд.	Захаров	08.08.24	08.08.24	08.08.24	Комплекс главного водоотлива гор. -700 м. План (фрагмент 2)
Н.контр.	Бондаренко	08.08.24	08.08.24	08.08.24	
				Стадия	Лист
				Р	3
				Листов	
				АО «Уралмеханобр»	